

1. kiegészítő pont.

Címzett: Hernádszentandrás Önkormányzat

3852, Hernádszentandrás Fő út 41.

## Kérelem

Tisztelt Képviselő Testület!

Kérem a közmunkaprogram elszámolásának lebonyolítása érdekében 1.000.000 Ft kölcsönt a Bioszentandrás Nonprofit Kft részére szíveskedjenek biztosítani.

A 2023-as közmunkaprogram a tavalyi évtől eltérően nettófinanszírozású. Azt jelenti, hogy az Áfát, amit a számlák tartalmaznak, saját erőből kell kigazdálkodnunk. Az árbevételeink jelenleg még nem teszik lehetővé, hogy segítség nélkül a zárást megoldjuk. A kölcsönt rövid időre kérjük, amint a támogatást megkapjuk, azonnal visszafizetjük.

Kelt.: Hernádszentandrás, 2023.06.08

BioSzentandrás Nonprofit Kft.  
3852 Hernádszentandrás, Fő út 41.  
Adószám: 23800369-1-05  
Számiaszám: 1173170-20005832  
Céj.szám: 09-09-014263.....

Köszönettel:

Ágoston Orsolya, ügyvezető

Elektronikusan aláírta:

Lechner Nonprofit Kft. - Földhivatal

B-A-Z Vármegyei Kormányhivatal Földhivatali Főosztály Földhivatali C  
Encs 3860 Petőfi út 62.**E-hiteles térképmásolat - Teljes másolat**

2023.06.10 15:01:27

Helyrajzi szám: HERNÁDSZENTANDRÁS külterület 3

Megrendelés szám: 7/689/2023

Méretarány: 1 : 2000

Térrajzsám: 18023510002023



A térképmásolat a kiadást megelőző napig megegyezik az ingatlan-nyilvántartási térképi adatbázis tartalmával. A térképmásolat méretek levételére nem használható!

Elektronikusan aláírta:

Lechner Nonprofit Kft. - Földhivatal



B-A-Z Vármegyei Kormányhivatal Földhivatali Főosztály Földhivatali C  
Encs 3860 Petőfi út 62.

## E-hiteles térképmásolat - Teljes másolat


2023.06.10 15:04:23

Helyrajzi szám: HERNÁDSZENTANDRÁS külterület 5

Megrendelés szám: 7/690/2023

Méretarány: 1 : 2000


Térrajzsám: 18023520002023

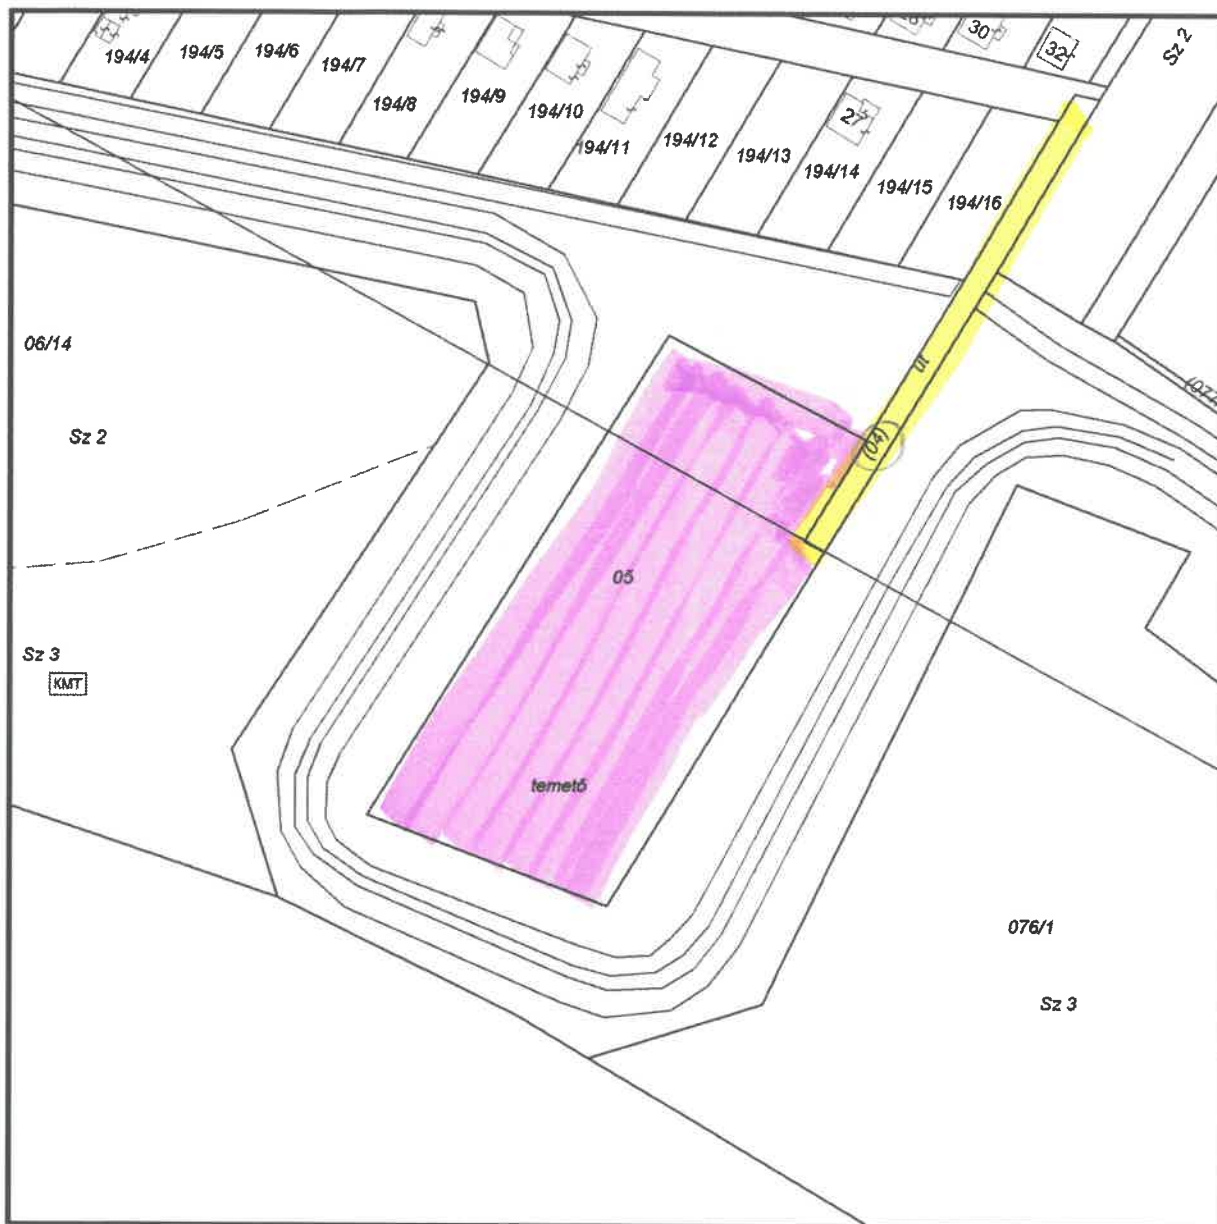

A térképmásolat a kiadást megelőző napig megegyezik az ingatlan-nyilvántartási térképi adatbázis tartalmával. A térképmásolat méretek levételére nem használható!

# HERNÁDSZENTANDRÁS TELEPÜLÉSRENDEZÉSI TERV M=1:2000

ÉSZAKTÉRY - PAKOTYÁNA KFT.		10/2002
101. sz. Melléklet, Zsigmond u. 2.		
HERNÁDSZENTANDRÁS		ET-1
TELEPÜLÉSRENDEZÉSI TERV		1:2000
TELEPÜLÉSRENDEZÉSI TERV		2002

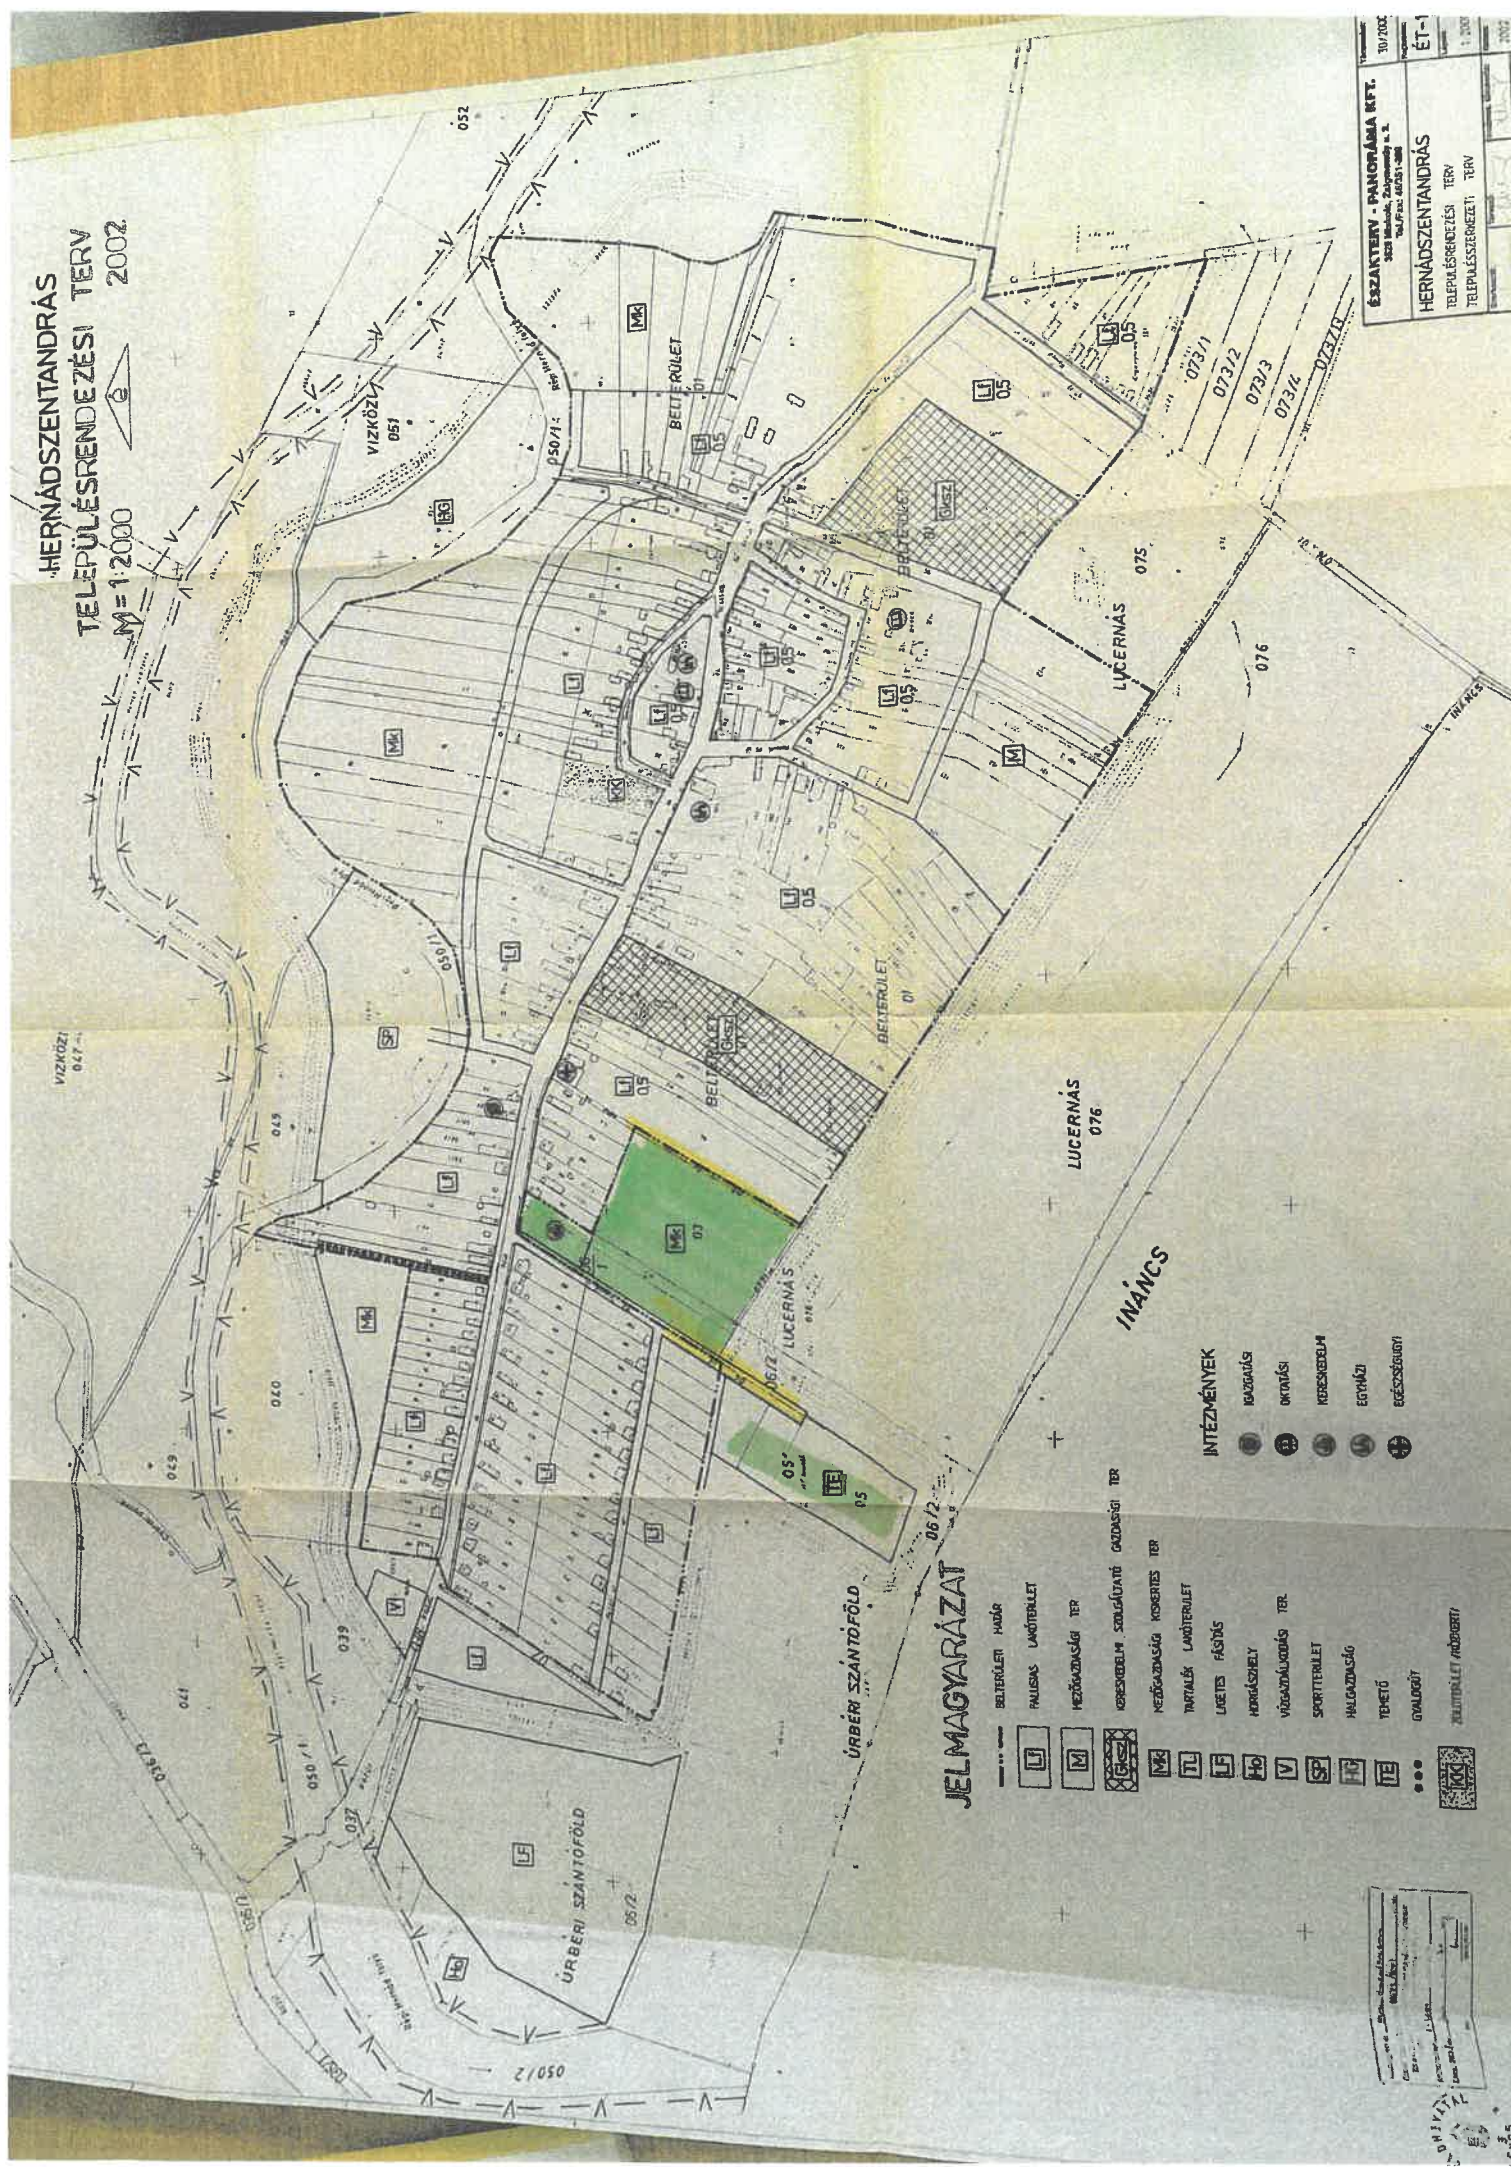

## JELMAGYARÁZAT

- BELTÉRI HATÁR
- HALASZ LAJTERÜLET
- MEZŐGAZDASÁGI TER
- KÖZNEVELÉSI SZAKJÁRTÁSI GAZDÁSI TER
- MEZŐGAZDASÁG KÖZKERTES TER
- TARTALÉK LAJTERÜLET
- LAJTER FÁSIS
- KÖRNYEZETI
- VÉDETTÉRSÉG TER
- SPORTTERÜLET
- HALGAZDASÁG
- TERETŐ
- GYALOGTÓ
- ZÖLDTERÜLET (MÉRTÉK)

## INTÉZMÉNYEK

- BAZILIKÁ
- OKTATÁSI
- KÖZNEVELÉSI
- EGYHÁZI
- EGÉSZSÉGTUDÓ

Értékelés	.....
Ellátás	.....
Értékelés	.....
Ellátás	.....

01/11/2002  
1/25