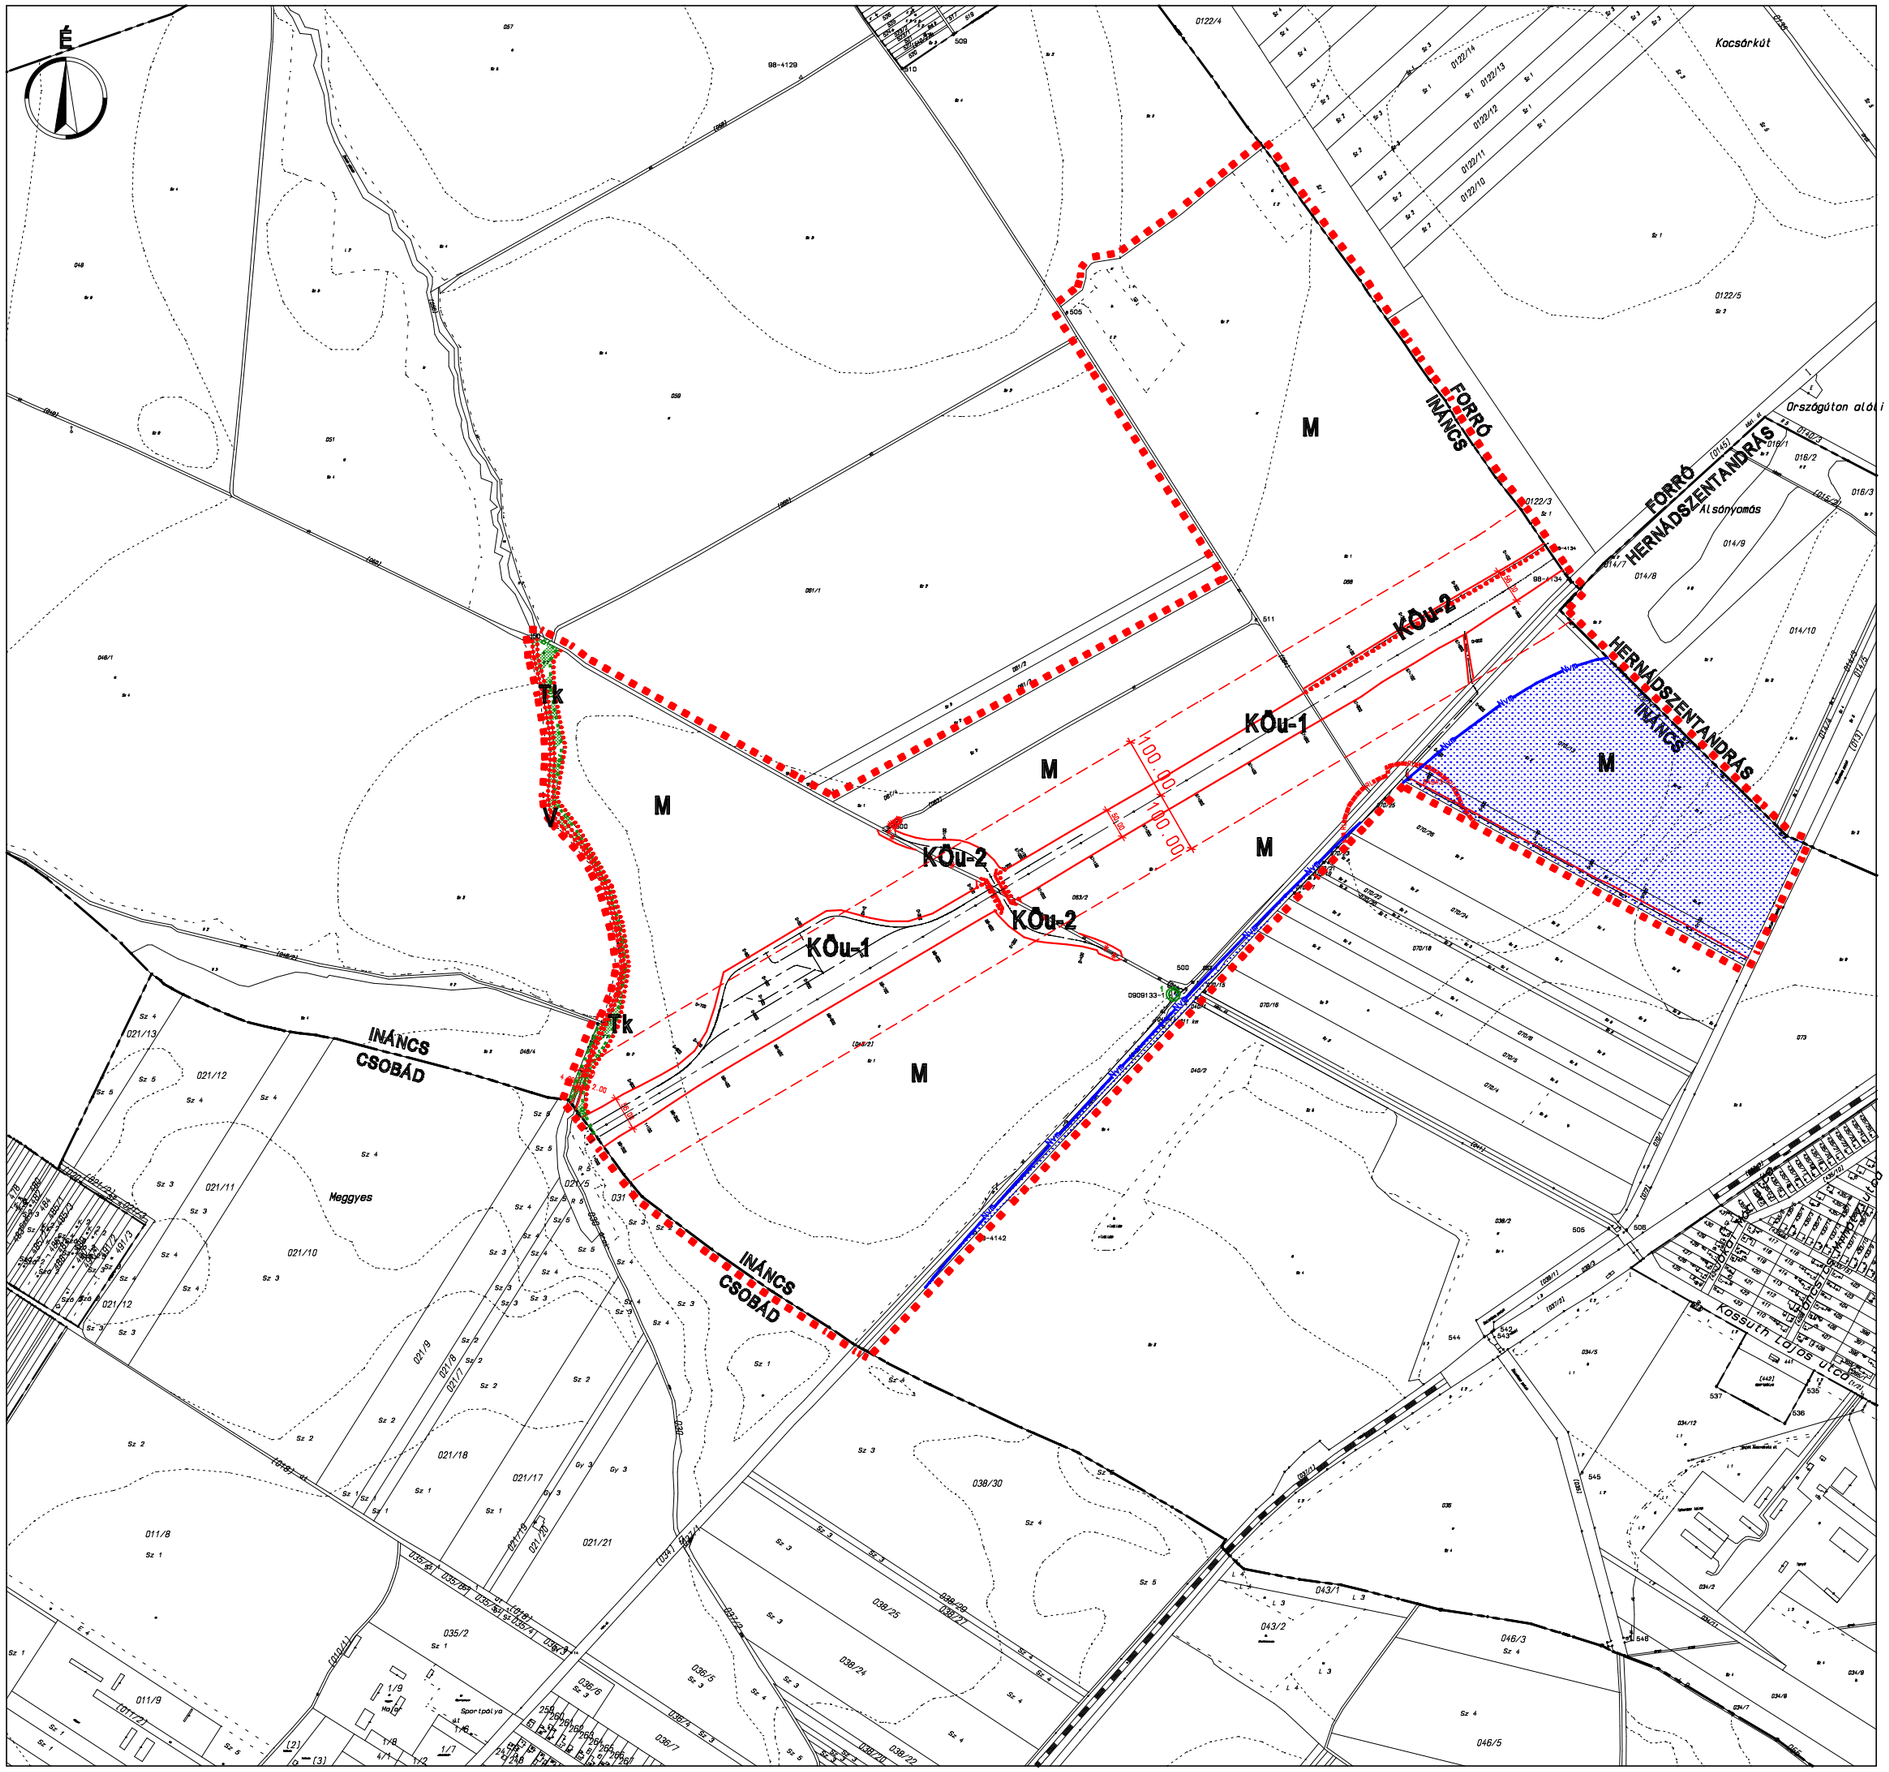


# INÁNCS KÖZSÉG
# KÜLTERÜLET SZABÁLYOZÁSI TERV MÓDOSÍTÁS (FEDVÉNYTERV)
# M30 GYORSFORGALMI ÚT BEILLESZTÉSE
## KSZT - M/2016

**M = 1 : 10000**

InánCs Község Önkormányzata
8/2016. (X.25.) sz. önkormányzati rendeletének
1. számú melléklete

**2016. OKTÓBER**

**JELMAGYARÁZAT**

- Tervezési terület határa
- Közigazgatási határ
- Belterület határa

A SZABÁLYOZÁS ALAPELEMEI

- Szabályozási vonal
- 60.00 Szabályozási szélesség
- Építési övezet, övezet határa

BEÉPÍTÉSRE NEM SZÁNT ÖVEZETEK JELE

| | |
|---|---|
| KÖu-1 | Közúti közlekedési terület - gyorsforgalmi út övezete |
| KÖu-2 | Közúti közlekedési terület - földút övezet |
| M | Mezőgazdasági rendeltetésű terület övezet |
| V | Vízgazdálkodási terület övezet |
| Tk | Természetközeli terület övezet |

A SZABÁLYOZÁS MÁSODLAGOS ELEMEI

- Kötelező megszüntető jel

VÉDELEM, KORLÁTOZÁS, KÖTELEZETTSÉG

- ÖRÖKSÉGVÉDELEM
  - RL RL Régészeti lelőhely határa
- TÁJ- ÉS TERMÉSZETVÉDELEM
  - Ökológiai folyosó határa/területe
  - 1. Egyedi tájérték helye és száma
- KÖRNYEZETVÉDELEM
  - Nyv Nyv Nagyvízi meder területének határa/területe
- EGYÉB
  - Védőtávolság határa


A.D.U. Építész Iroda Kft.
ARCHITECTURAL DESIGN AND URBAN PLANNING
1111 Budapest, Kruspér u. 1/c. Tel: 06 1 209 73 30
info@aduepitesz.hu


| | | |
|---|---|---|
| Felelős tervező: | dr. Gajdos István<br>okl. építészmérnök<br>településtervező vezető tervező | TT1 01-0072 |
| Településtervezés: | Körmendi Judit<br>okl. építészmérnök<br>településtervező vezető tervező | TT1 01-1377 |
| | Cs. Kelemen Ágnes<br>okl. építészmérnök<br>településtervező vezető tervező | TT1 01-0760 |
| Zöldfelület, környezetvédelem tájrendezés: | Illyés Zsuzsanna<br>okl. táj-és kertépítész<br>vezető tervező | TK/1 01-5028 |
| | Mészáros Szilvia<br>okl. tájépítészmérnök | |
| Közlekedéstervezés: | Hantos Gyula<br>okl. építőmérnök<br>vezető tervező | Tkö 01-14265 |

2016. október

Készült az állami alapadatok felhasználásával.